




41 m

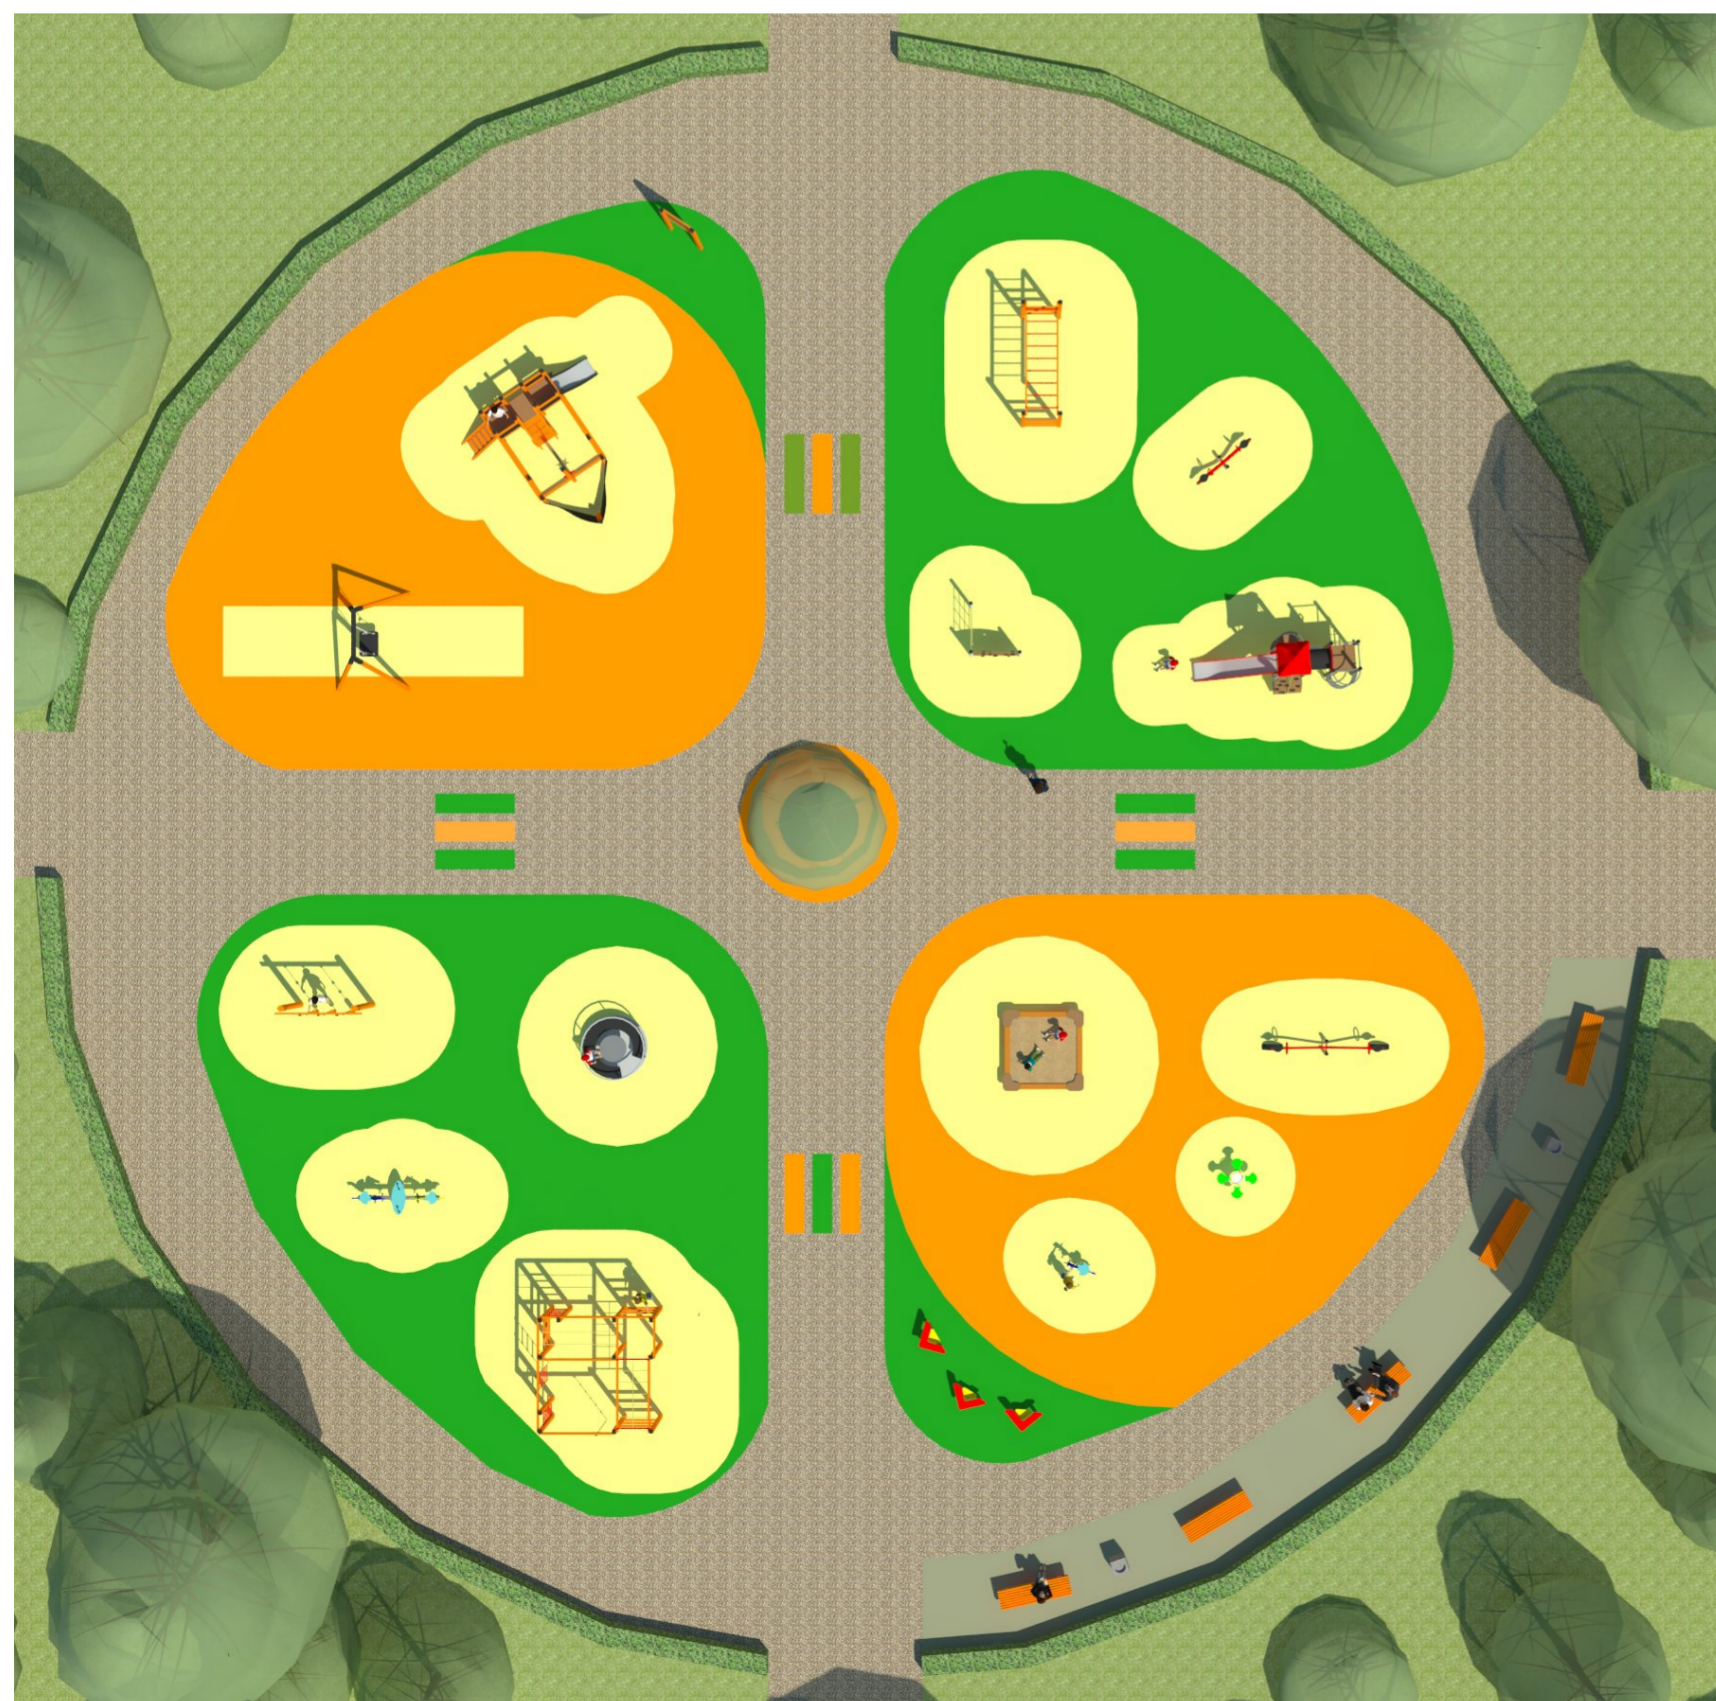

41 m

projekt zagospodarowania terenu plac zabaw



produkty wykorzystane w projekcie są własnością firmy Lars Laj